


BEBAUUNGSPLAN

DORFÄCKER

HOHENALTHEIM
M 1:1000

ORTST. NIEDERALTHEIM
BLATT 2

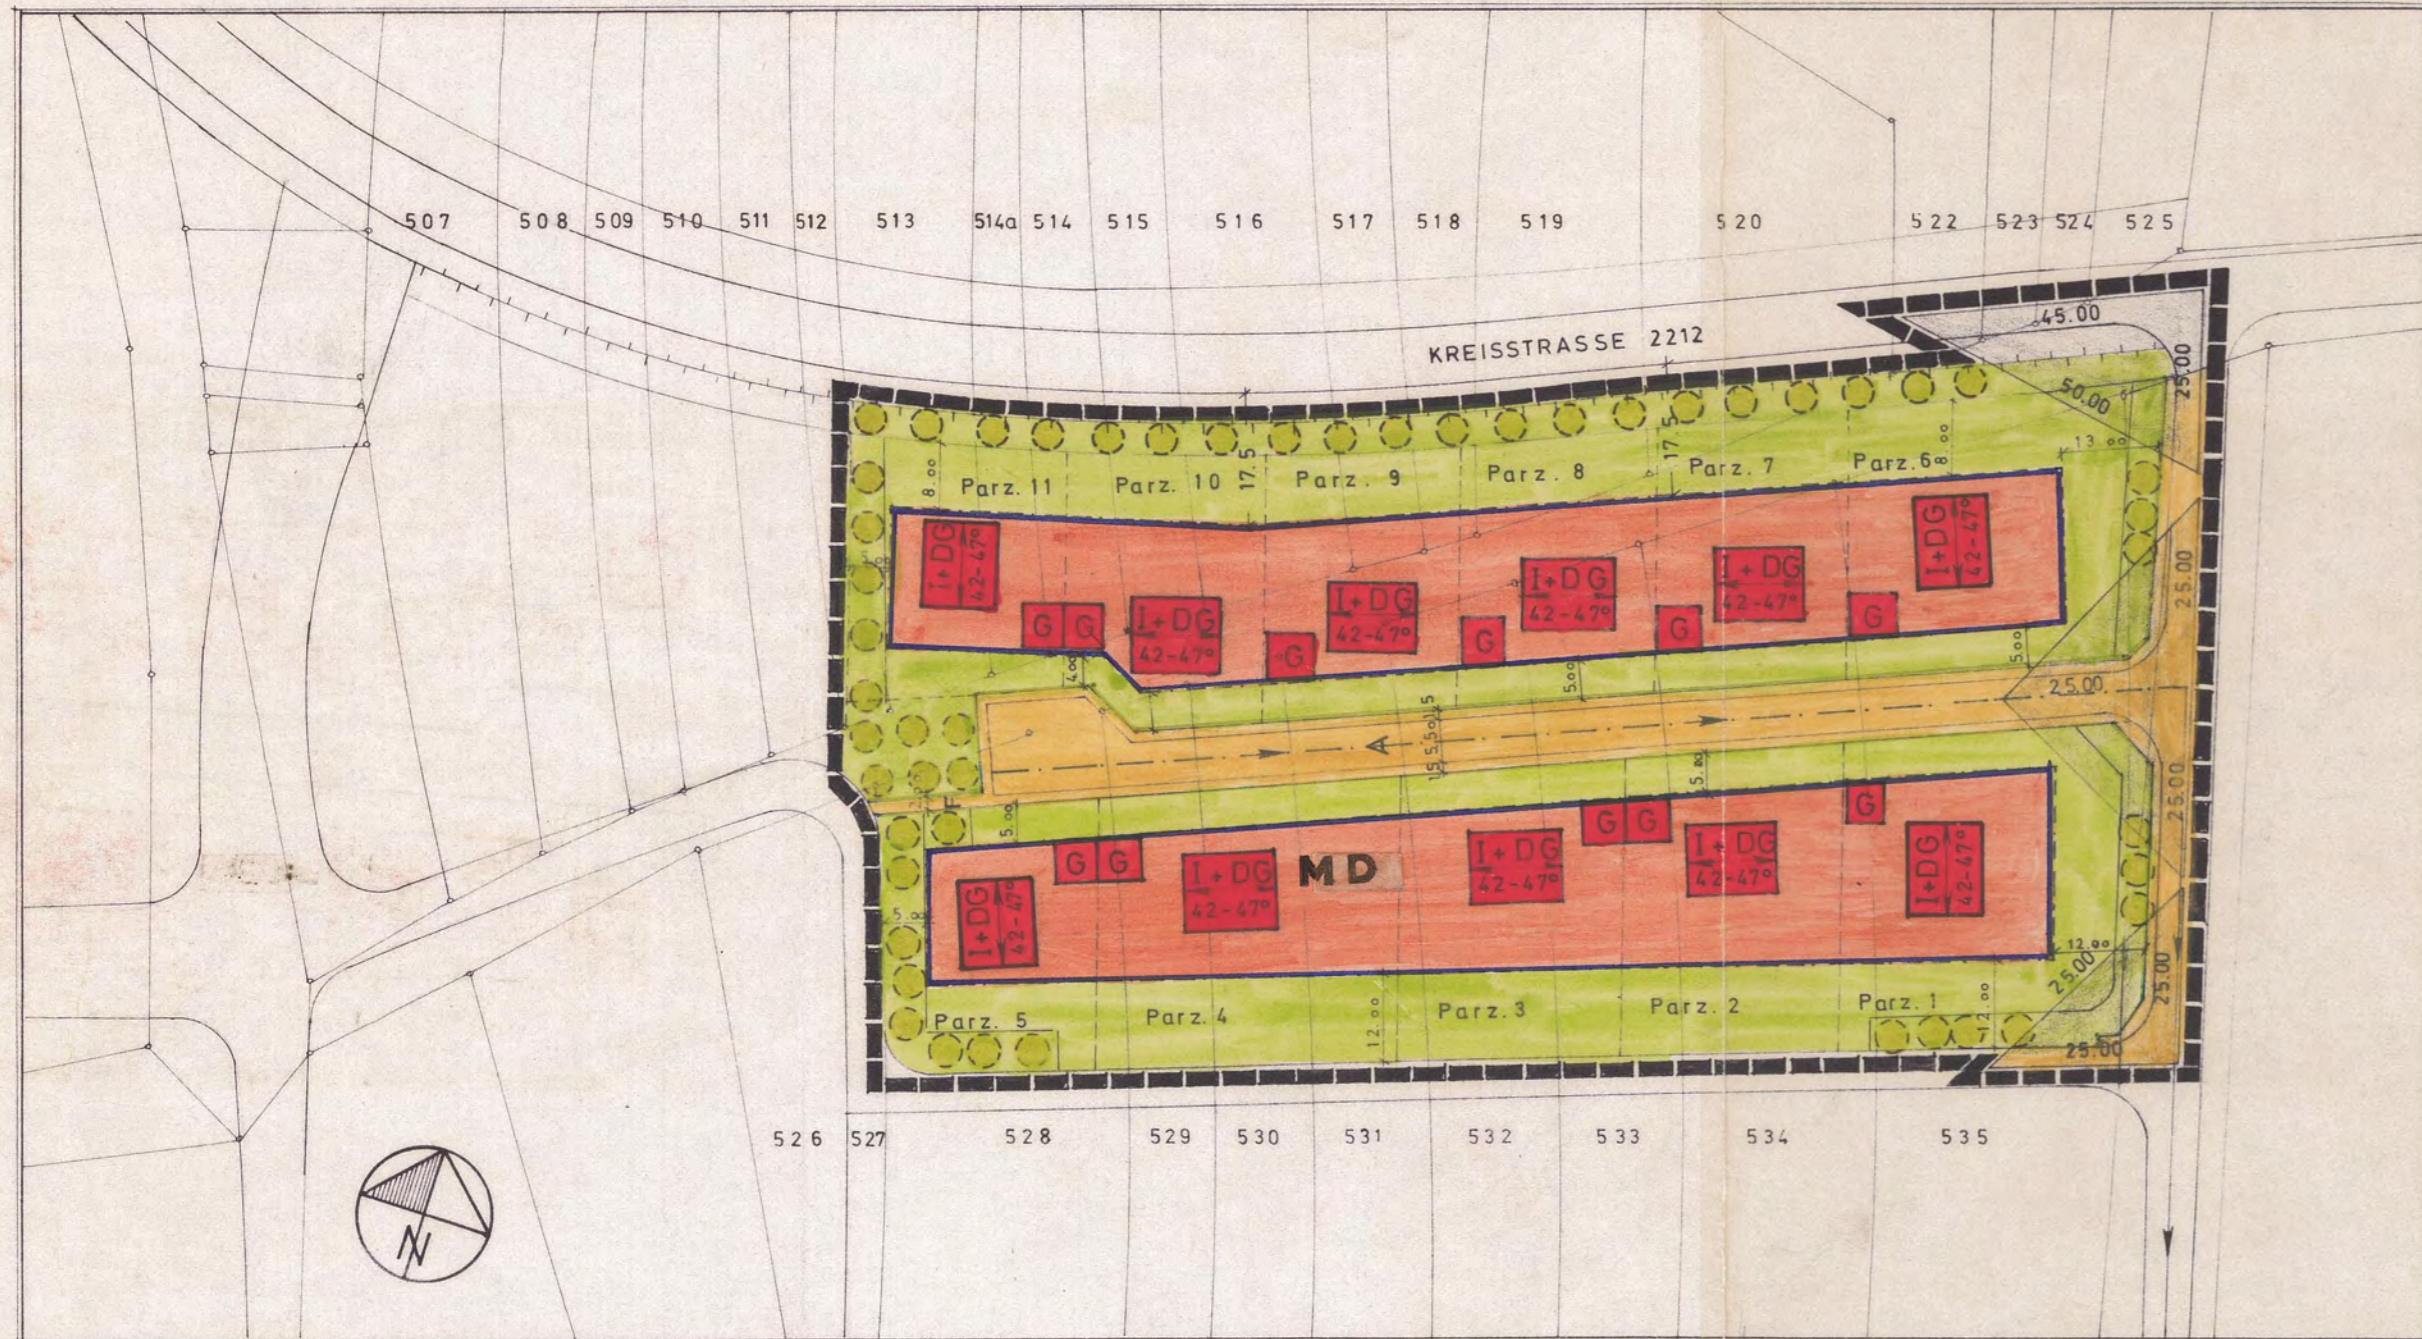

FESTSETZUNGEN

	GRENZE DES GELTUNGSBEREICHES
	DORFGEBIET GEMÄSS § 5 ABS 3 DER BAUNUTZUNGSV.
	ÖFFENTLICHE VERKEHRSFLÄCHE
	BAUGRENZE
	EINGESCH. BAUWEISE MIT AUSBAUBAREM DACHRAUM DACHNEIGUNG 35° → 42-47°
	FIRSTRICHTUNG
	GARAGE MIT FLACHDACH DACHNEIGUNG 3°
	ABSTAND IN METERN (MASSZAHLEN)
	SICHTDREIECK
	BÄUME ZU PFLANZEN
	GRÜNFLÄCHEN ALLG.

HINWEISE

	VORSCHLAG FÜR NEUE GRUNDSTÜCKSGRENZEN
	VORHANDENE GRUNDSTÜCKSGRENZEN
	ABWASSERLEITUNG
	BESTEHENDE ABWASSERLEITUNG
	FLURSTÜCKSNUMMERN ALT
	FUSSWEG

DIE GEMEINDE:

Weng Bgm.
HOHENALTHEIM DEN 15.11.74

DER ARCHITEKT:

HAINSFARTH DEN 15.11.1974
GEÄNDERT AM 20.4.1977

DER ENTWURF DES BEBAUUNGSPLANES WURDE EINSCHLIESSLICH DER BEGRÜNDUNG GEMÄSS § 2 ABS. 6 BBauG VOM 16.12.74 BIS 17.1.75 ÖFFENTLICH AUSGELEGT.



HOHENALTHEIM, DEN 16. August 1977
Weng Bgm.

DAS LANDRATSAMT DONAU-RIES HAT DEN BEBAUUNGSPLAN MIT VERFÜGUNG VOM 22.12.1977 NR. 59 40-2630 GEMÄSS § 11 BBauG NACH DER VERORDNUNG DER BAYR. STAATSREGIERUNG VOM 25.11.1969 (GVBI S. 370) GEÄNDERT MIT VERORDNUNG V. 12.1973 (GVBI S. 650) GENEHMIGT.

DONAUWORTH, DEN 22. Dezember 1977

(Jr. Appellat)

DIE GEMEINDE HOHENALTHEIM HAT MIT BESCHLUSS DES GEMEINDERATES VOM 15.8.77 DEN BEBAUUNGSPLAN GEMÄSS § 10 BBauG ALS SATZUNG BESCHLOSSEN.



HOHENALTHEIM, DEN 16. August 1977
Weng Bgm.

DER GENEHMIGTE BEBAUUNGSPLAN WURDE MIT BEGRÜNDUNG VOM 13.1.78 BIS 18.2.78 IN DER GEMEINDEKANZLEI GEMÄSS § 12 SATZ 1 BBauG ÖFFENTLICH AUSGELEGT. DIE GENEHMIGUNG UND DIE AUSLEGUNG SIND AM BEKANNT GEGEBEN WORDEN DER BEBAUUNGSPLAN IST DAMIT NACH § 12 SATZ 3 BBauG RECHTSVERBINDLICH.

HOHENALTHEIM, DEN 13.01.78 ✓



Weng Bgm

5440