


ZEICHENERKLÄRUNGEN FÜR PLANLICHE FESTSETZUNGEN

- GELTUNGSBEREICH DER SATZUNG
- SICHERHEITSABSTAND STRASSE
- SICHERHEITSABSTAND
- STRASSENBEGRENZUNGSLINIE
- BAUGRENZE
- WOHN-GEBÄUDE
- FIRSTRICHTUNG
- SICHTFLÄCHEN
- ZWEI VOLLGESCHÖSSE WOBEI DAS OBERSTE GESCHÖSS IM DACHRAUM LIEGEN MUSS
- PFLANZGEBOT ALS PRIVATE GRÜNFLÄCHE
- VERKEHRSBERÜHIGTER BEREICH NACH § 42 NR. 4a STVO


- HINWEISE:
- ABWASSERKANAL
 - VORHANDENE FLURGRENZEN
 - BESTEHENDES WOHNGEBÄUDE
 - BESTEHENDES NUTZGEBÄUDE
 - GA GARAGE
 - ST STELLPLATZ

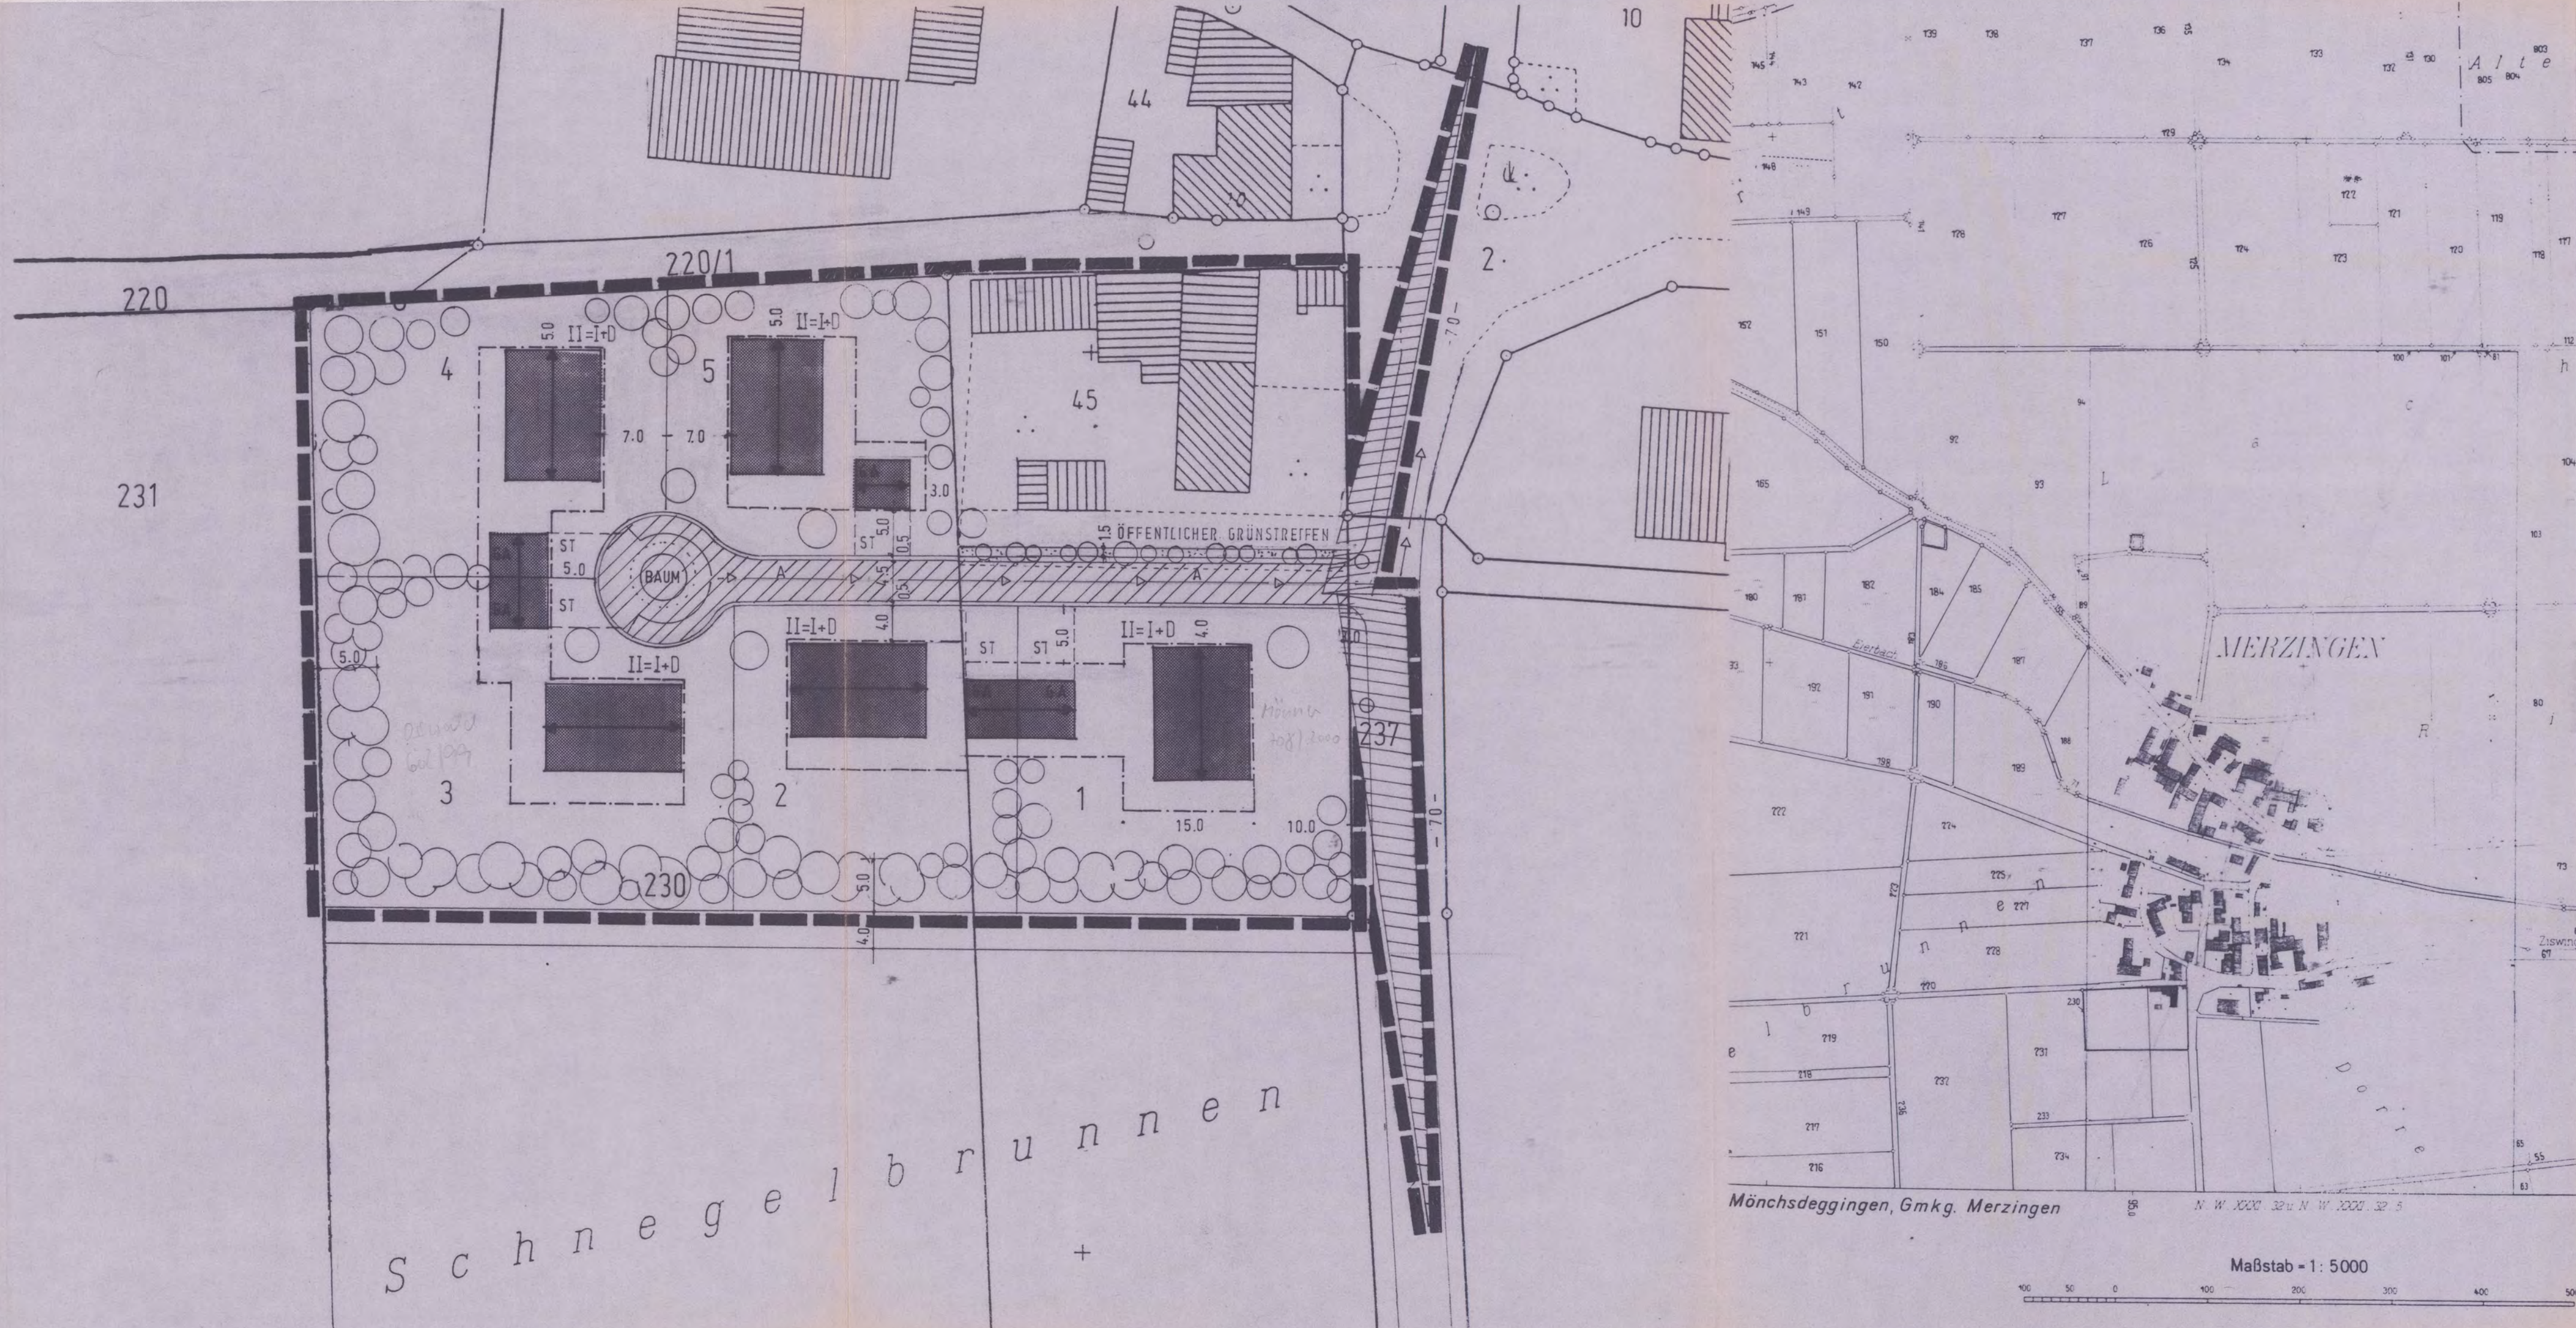

S c h n e g e l b r u n n e n



LAGEPLAN ZUR SATZUNG
AM SCHNEGELBRUNNEN
 GEMEINDE: MÖNCHSDEGGINGEN OT MERZINGEN
 LANDKREIS: DONAU-RIES
 REG-BEZIRK: SCHWABEN

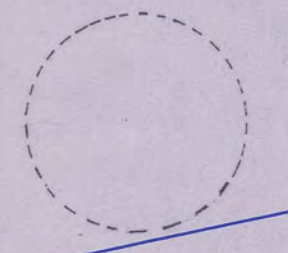

Die Gemeinde Mönchsdeggingen hat die öffentliche Darlegung des Vorentwurfes und die Anhörung der Bürger gemäß § 3 Abs.1 BAUGB in der Zeit vombis..... durchgeführt.

Mönchsdeggingen, den



Der Entwurf der Satzung wurde gemäß § 34 Abs.5 BAUGB öffentlich ausgelegt.
 von 02.06.97 bis 20.06.97

Mönchsdeggingen, den M.M. 1998 ... *W. Piel, 1. Bm.*



Die Gemeinde Mönchsdeggingen hat mit Beschluß des Gemeinderates vom 06.05.97 Nr. 3 die Satzung gemäss § 34 BAUGB als Satzung beschlossen.

Mönchsdeggingen, den M.M. 1998 ... *W. Piel, 1. Bm.*



Die Gemeinde Mönchsdeggingen hat mit Schreiben vom 12.01.98 die Satzung im Landratsamt Donau-Ries angezeigt. Das Landratsamt Donau-Ries hat mit Schreiben vom 13.01.98 Nr 5640-622 der Satzung nach § 34 BAUGB zugestimmt.

Donauwörth, den 13.01.98 ... *Alfons Braun, Landrat*



Die Zustimmung zur Satzung wurde gemäß § 12 BAUGB am 23.01.99 durch Amtsblatt der Vg. Ries bekannt gemacht. Die Satzung ist damit rechtsverbindlich.

Mönchsdeggingen, den 25.01.1999 ... *W. Piel, 1. Bm.*

Planfertiger:
 Dipl. Ing. Hans Heppner Arch. Eisengasse 2 86720 Nördlingen
 Telefon 09081/88097 - Fax 09081/23664

Nördlingen, den 3. MÄRZ 1997
 Änderungsfassung vom 11.08.1998 ... *H. Heppner*

Mönchsdeggingen, Gmkg. Merzingen

Maßstab = 1:5000

