


ZEICHENERKLÄRUNGEN FÜR PLANLICHE FESTSETZUNGEN

- GELTUNGSBEREICH DER SATZUNG
- STRASSE
- FUS SWEG
- STRASSENBEGRÄNZUNGSLINIE
- BAUGRENZE
- STRASSEN RAND
- SICHTFLÄCHEN
- WOHNGEBÄUDE
- FIRSTRICHTUNG
- ZWEI VOLLGESCHOSSE, WOBEI DAS OBERSTE GESCHOSS IM DACHRAUM LIEGEN MUSS
- ABWASSERKANAL
- VORHANDENE FLURGRENZEN
- BESTEHENDES WOHNGEBÄUDE
- BESTEHENDES NUTZGEBÄUDE

HINWEISE:

- ABWASSERKANAL
- VORHANDENE FLURGRENZEN
- BESTEHENDES WOHNGEBÄUDE
- BESTEHENDES NUTZGEBÄUDE

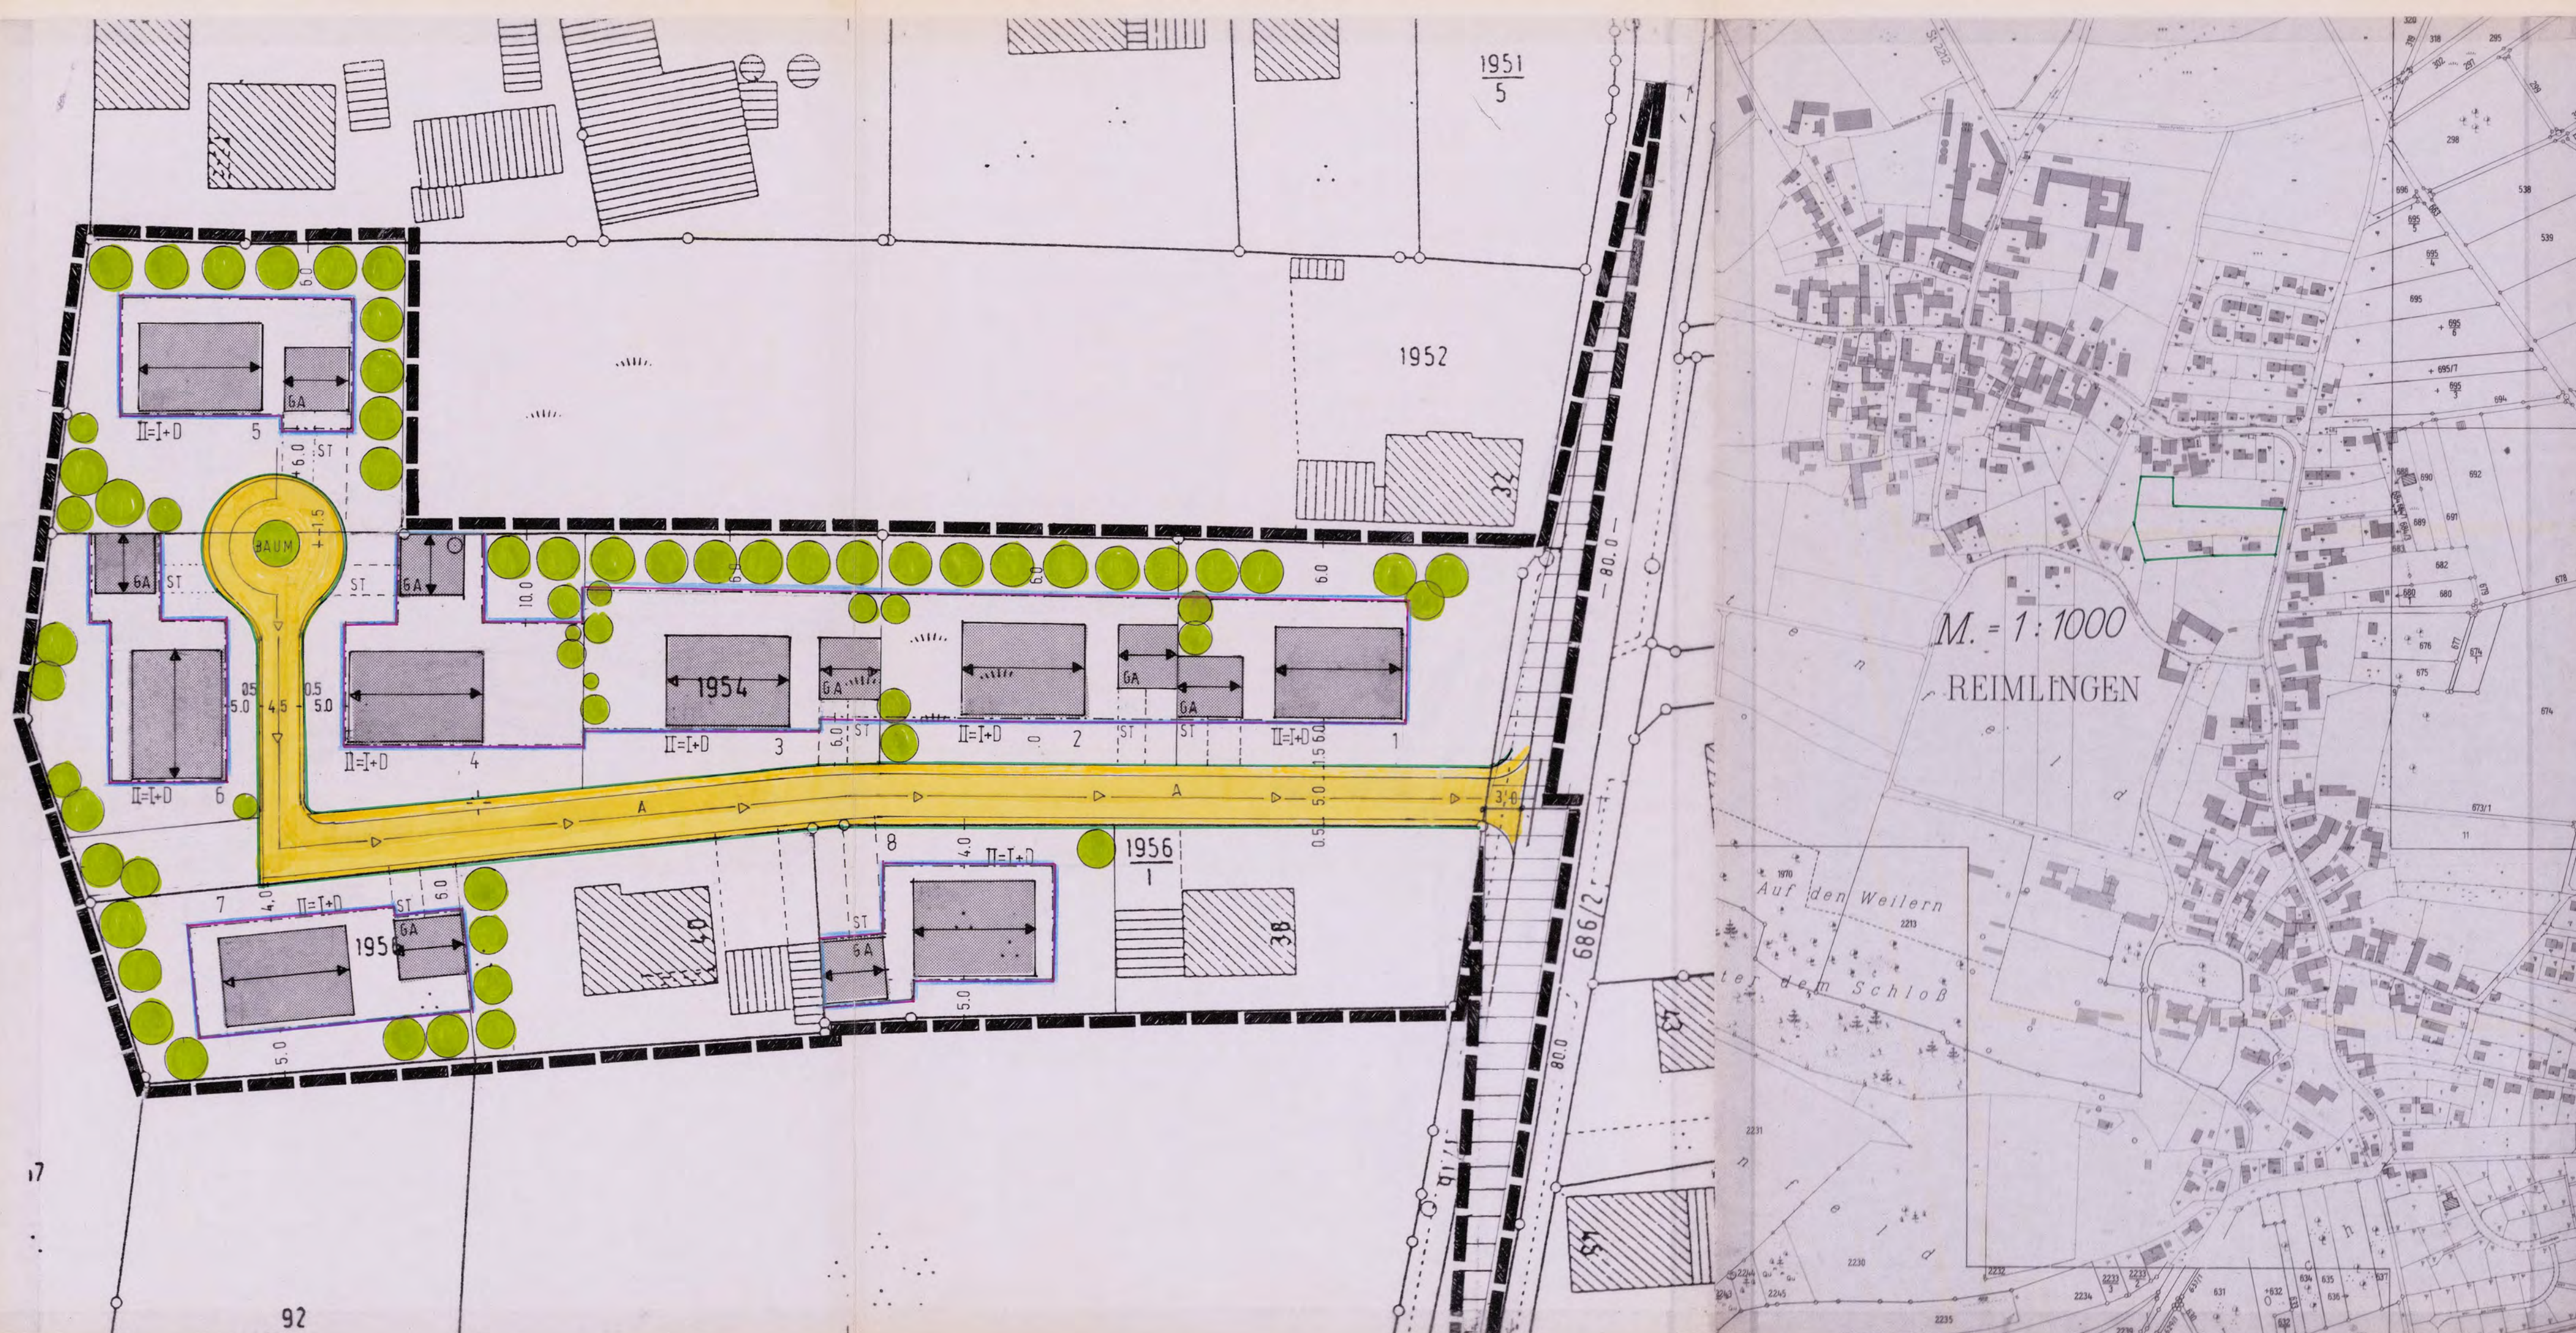

LAGEPLAN ZUR SATZUNG
BEIM ZEHENTSTADEL
 GEMEINDE: REIMLINGEN
 LANDKREIS: DONAU-RIES
 REG-BEZIRK: SCHWABEN

DI E GEMEINDE REIMLINGEN HAT DIE ÖFFENTLICHE DARLEGEUNG DES VORENTWURFS UND DIE ANHÖRUNG DER BÜRGER GEMÄSS § 3, ABSATZ 1 BAUGB IN DER ZEIT VOM BIS DURCHGEFÜHRT.
 FORM:

REIMLINGEN, DEN

DER ENTWURF DER SATZUNG WURDE GEMÄSS § 34 ABS 5 BAUGB ÖFFENTLICH AUSGELEGT VOM 25.04.1995 BIS 10.05.1995

REIMLINGEN, DEN 12.05.1995 *F. Pisch*

DI E JEMEINDE REIMLINGEN HAT MIT BESCHLUSS DES GEMEINDERATS VOM 18.05.1995 NR. DI E SATZUNG GEMÄSS § 34 BAUGB ALS SATZUNG BESCHLOSSEN.

REIMLINGEN, DEN 19.05.1995 *F. Pisch*

DI E GEMEINDE REIMLINGEN HAT MIT SCHREIBEN VOM 04.08.1995 DI E SATZUNG N 6 IM LANDRATSAMT DONAU-RIES ANGEZEIGT. DI E LANDRATSAMT DONAU-RIES HAT MIT SCHREIBEN VOM 06.11.95 NR. 940/488 DI E SATZUNG NACH § 34 BAUGB ZUGESTIMMT.

DONAUWÖRTHIDEN 06.11.95 *Alfons Braun*
Alfons Braun, Landrat

DI E ZUSTIMMUNG ZUR SATZUNG N 6 WURDE GEMÄSS § 12 BAUGB AM 28.11.1995 DURCH *Amtsblatt der Völkzeit* BEKANNTGEMACHT. DI E SATZUNG IST DAMIT RECHTSVERBINDLICH.

REIMLINGEN, DEN 29.11.1995 *F. Pisch*

PLANFERTIGER
 DI PL. ING. HANS HEPPNER ARCHITEKT EISENGASSE 2 86720 NÖRDLINGEN
 TELEFON 09081/88097 FAX 09081/23664

NÖRDLINGEN, DEN 17.10.94
 ÄNDERUNGSFASSUNG VOM 21.04.95 *Hans Heppner*