M = 1 : 1000

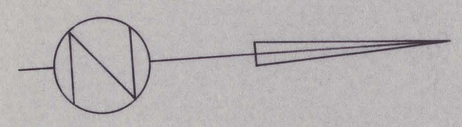

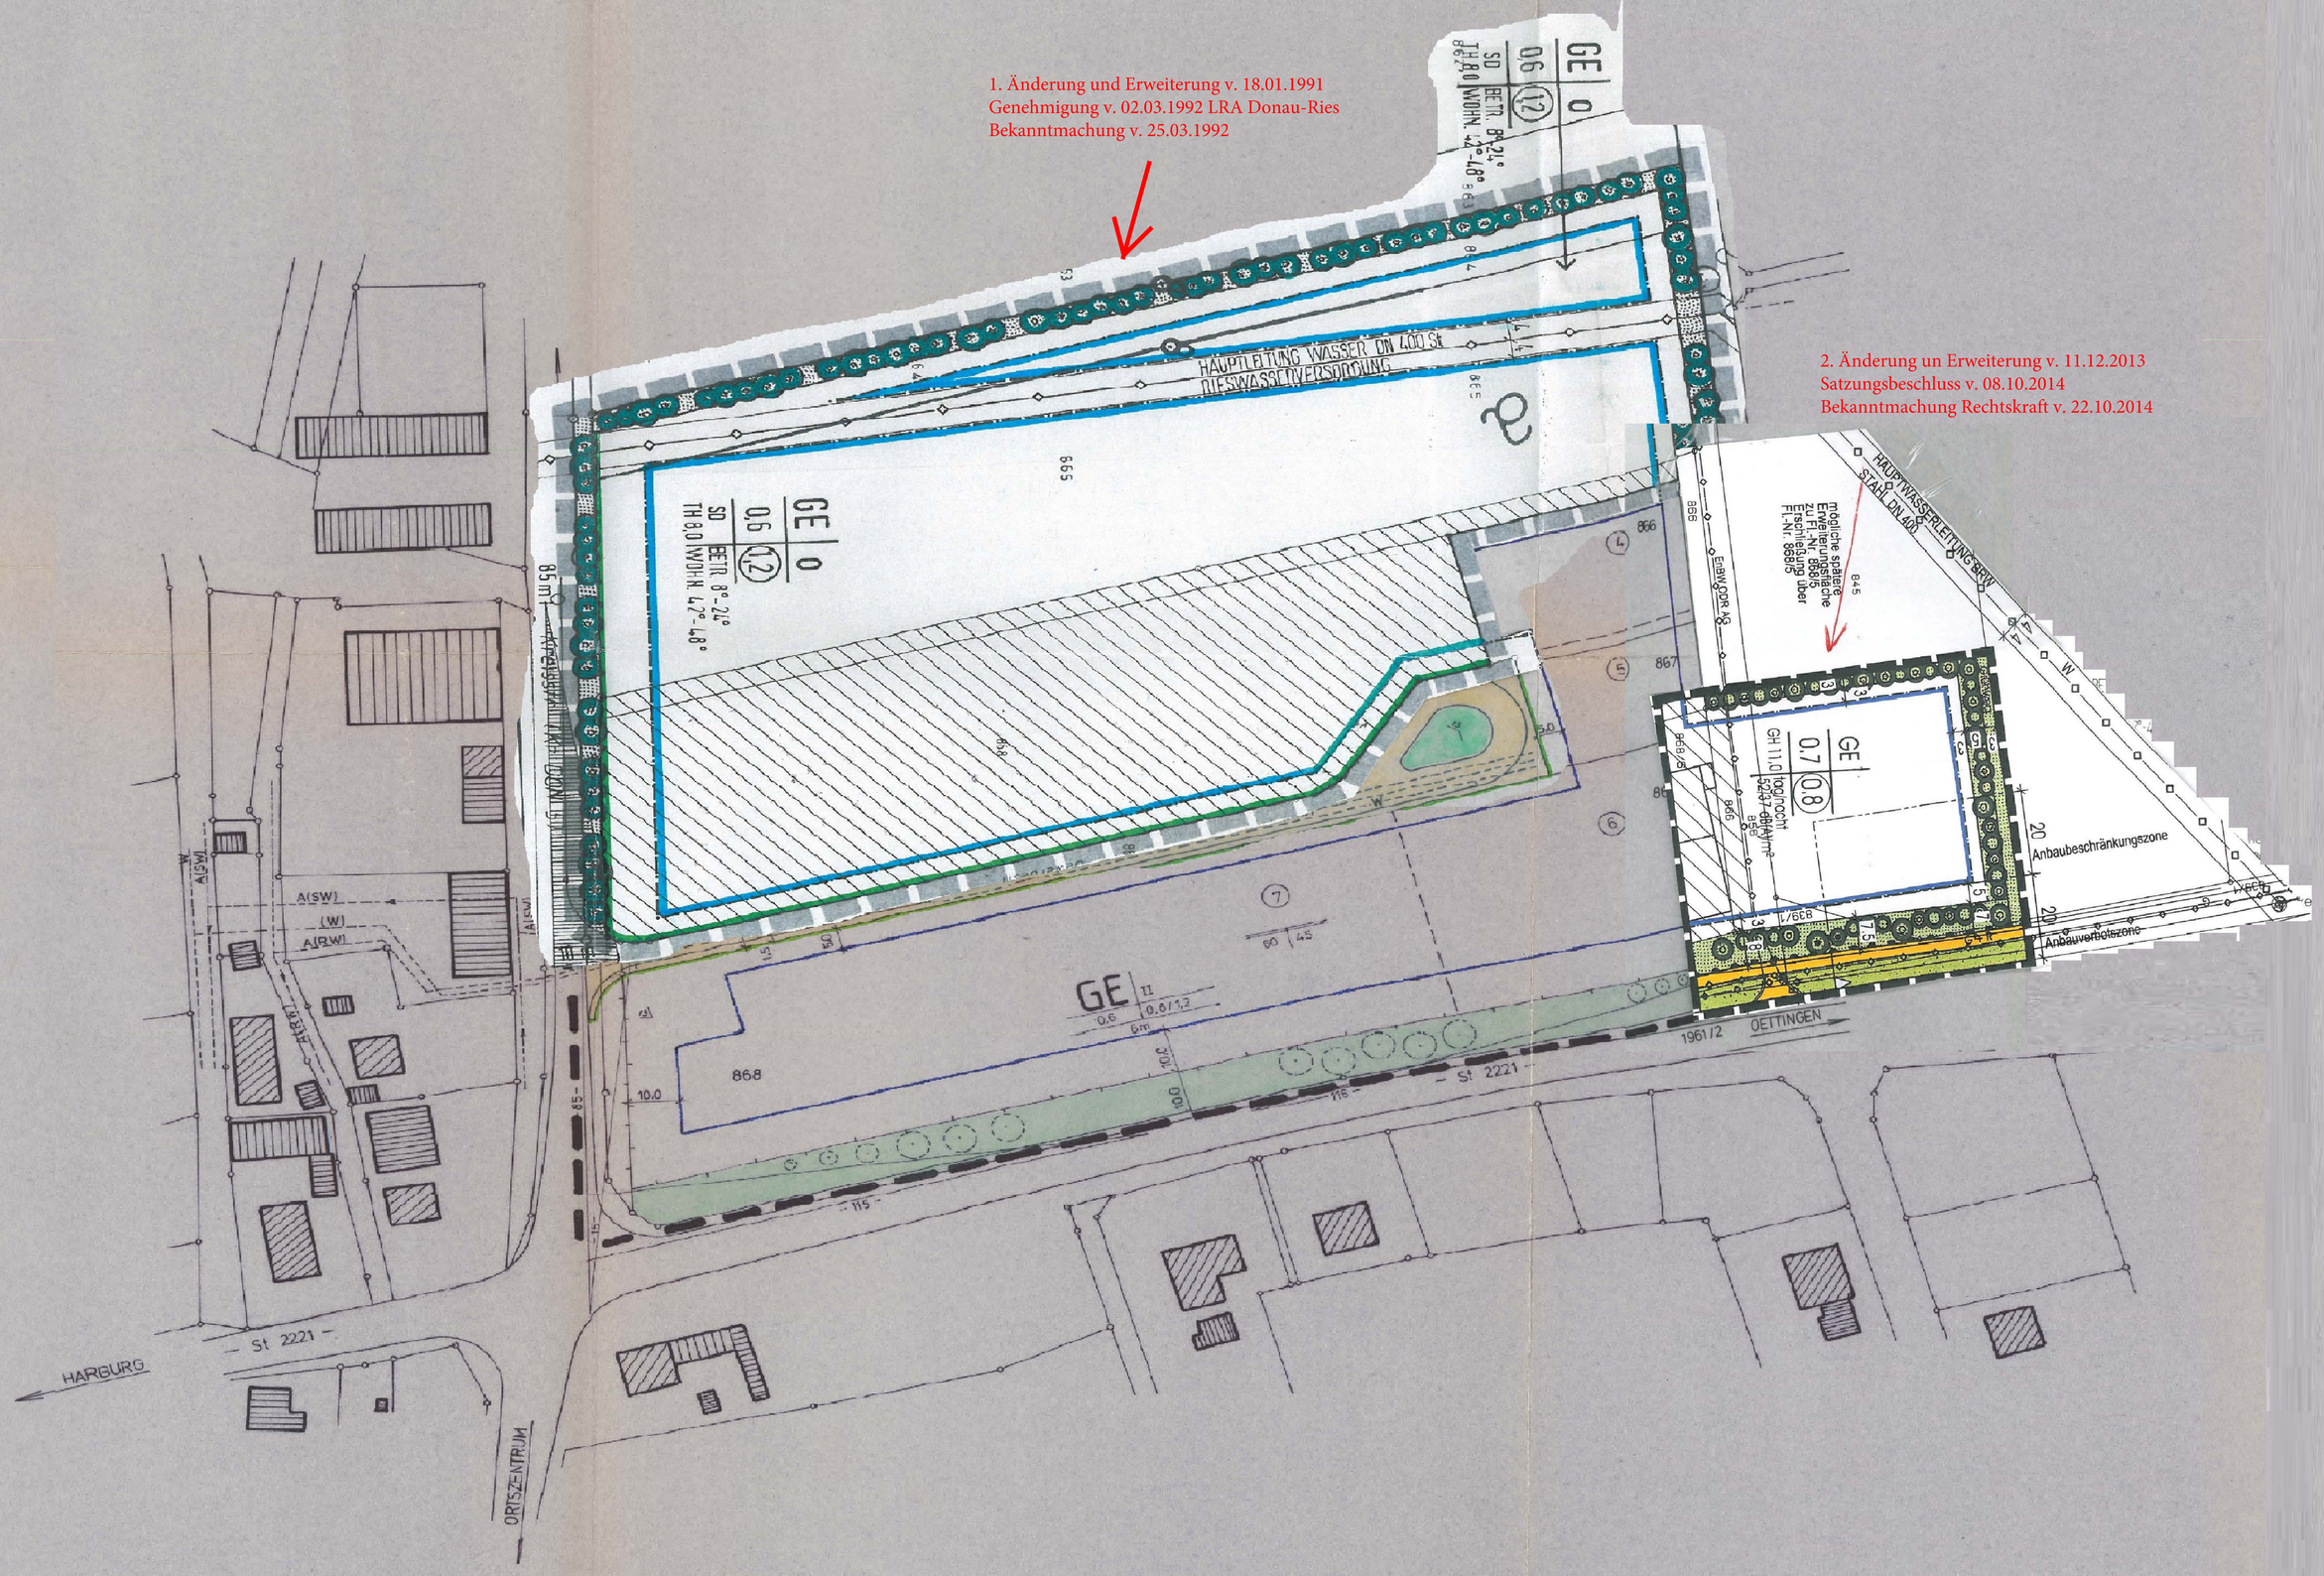
1. Änderung und Erweiterung v. 18.01.1991
Genehmigung v. 02.03.1992 LRA Donau-Ries
Bekanntmachung v. 25.03.1992
2. Änderung un Erweiterung v. 11.12.2013
Satzungsbeschluss v. 08.10.2014
Bekanntmachung Rechtskraft v. 22.10.2014
HAUPTLEITUNG WASSER DN 400 St
RIESWASSERVERSORGUNG
HAUPTWASSERLEITUNG BRW
STAHL DN 400
GE 0
0.6 (1.2)
SD BETR. 8°-21°
TH 8,0 WOHN. 42°-48°
GE 0
0.6 (1.2)
SD BETR. 8°-21°
TH 8,0 WOHN. 42°-48°
GE 0.7 (0.8)
GH 11,0 Wohnnacht
52/47 dB(A)/m²
möglichs spätere Erweiterungsfläche zu Fl.-Nr. 868/9 Erschließungsstraße über Fl.-Nr. 868/8
Anbaubeschränkungszone
Anbauverbotszone
GE II
0.6/1.2
868
St 2221
HARBURG
ORTSZENTRUM
OETTINGEN
1961/2